
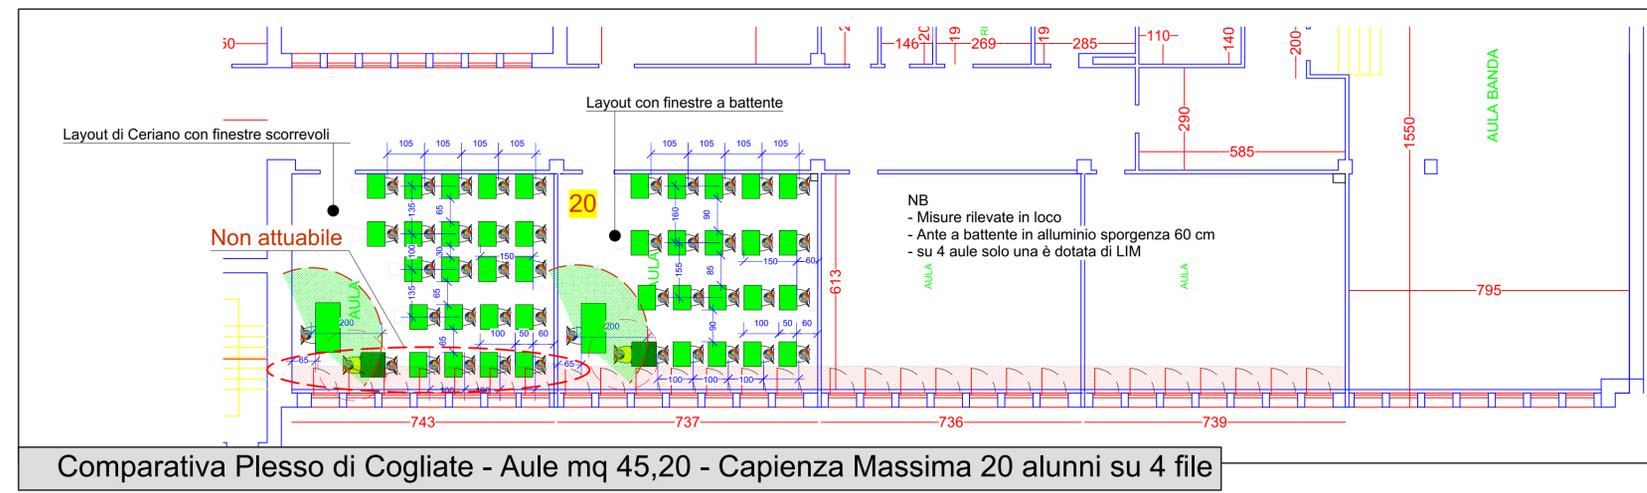
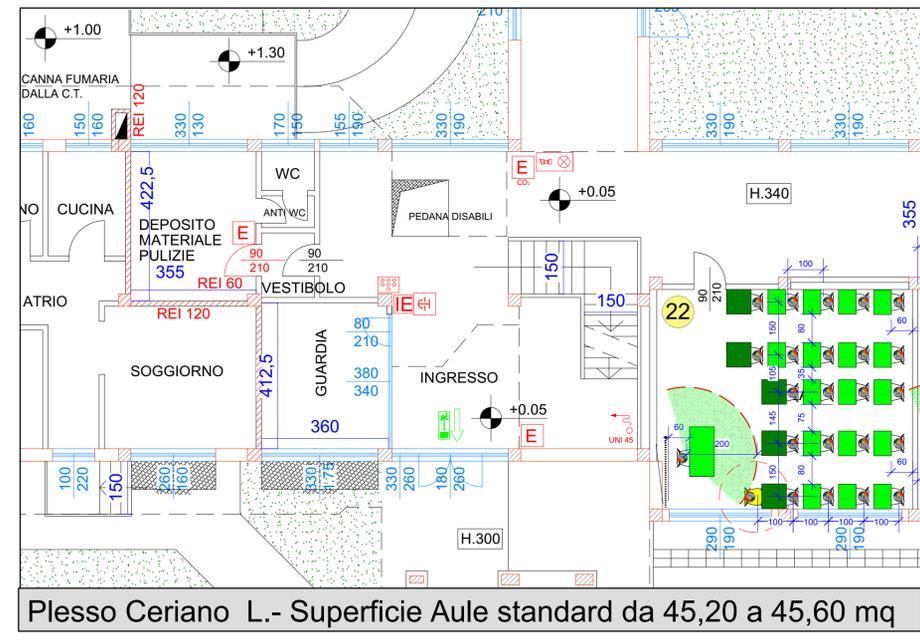
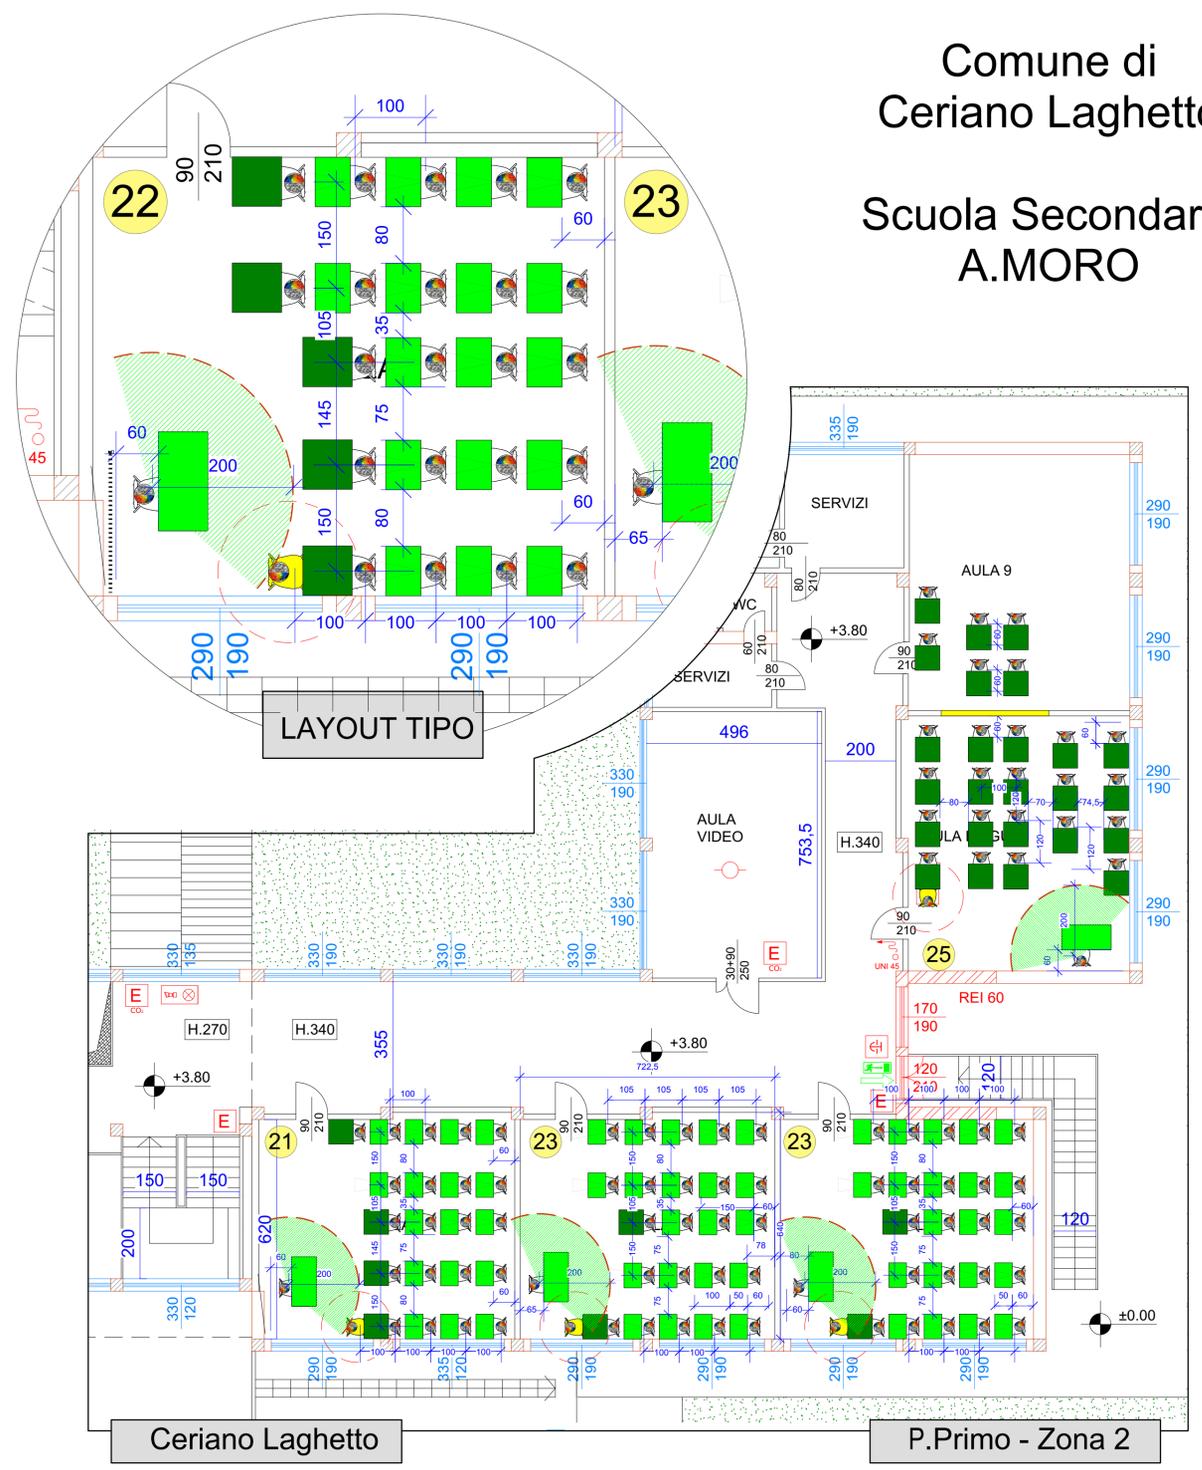
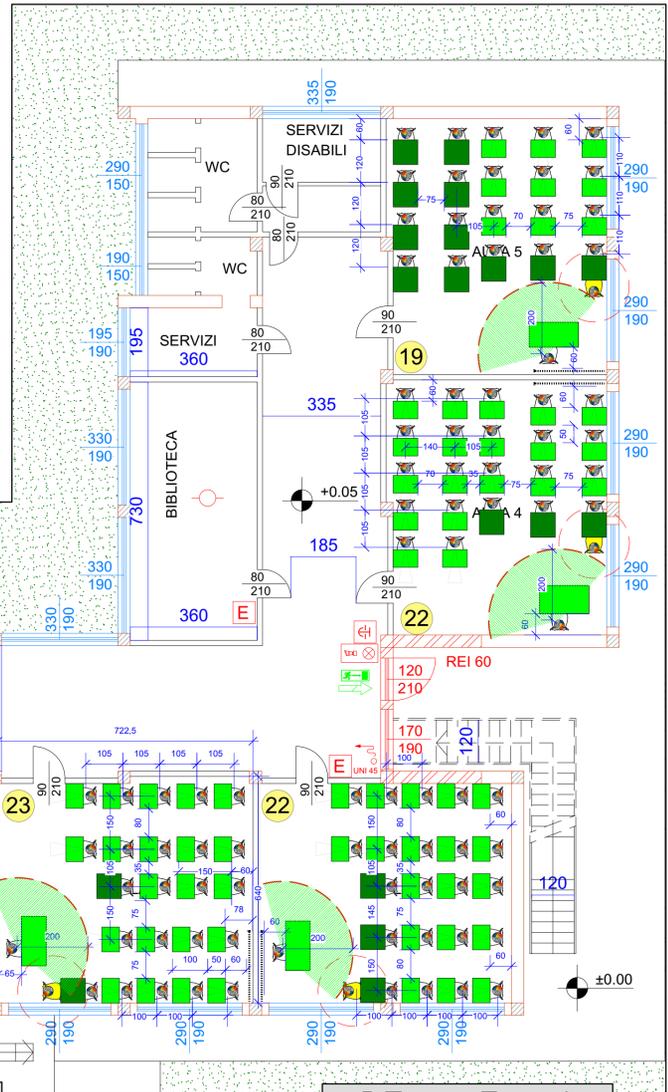


Comune di  
Ceriano Laghetto  
Scuola Secondaria  
A.MORO

Nota : NECESSITA' ARREDI  
Il layout proposto conferma, nel rispetto delle misure minime di distanziamento, indicate dalla normativa attualmente in essere, una capacità massima per le classi standard di 23 alunni .  
Il fabbisogno di arredi per questo layout consta in 169 banchi con misure da 70cm x 50 cm ed i restanti con misure da 70 cm X 70 cm. La disponibilità effettiva di banchi da 70 \* 50 è di n°170 presenti nel plesso il giorno del sopralluogo. ( 31-08-2020 ).  
Ne consegue che gli arredi a disposizione sono sufficienti all'attuazione dello schema proposto.

- 50 Alunno e Banco da 70\*50
- 70 Alunno e Banco da 70\*70
- Eventuale Insegnante di Sostegno dotata di DPI

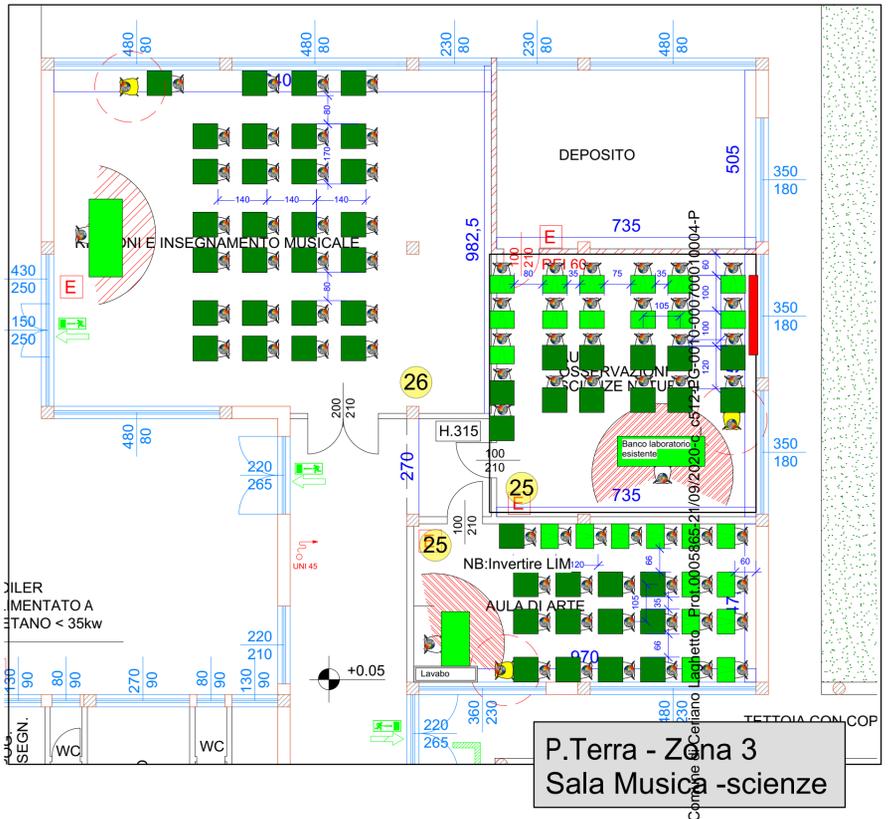

**UFFICIO TECNICO COMUNALE**  
Comune di Ceriano laghetto - Via Roma 18, 20816 (MB)  
Responsabile Ufficio tecnico  
**Arch.Loredana Balzaretti**  
Sindaco - **Crippa Roberto**

Committente: Comune di Ceriano laghetto	
Ubicazione: Ceriano laghetto - Plesso scolastico	Tav: 01
Oggetto: COVID 19 - LAYOUT disposizione banchi regole del CTS	
Disegno: Pianta PT - P1° Ceriano - Comparativa Aule Cogliate	

Revisione Tav: 03