

1

SCUOLA MEDIA BUZZATI

SUPERFICIE NON UTILIZZABILE

AULA P6
LABORATORIO LINGUISTICO
SUPERFICIE LORDA MQ. 52,34
AFFOLLAMENTO MAX PREVISTO 23 ALUNNI

AULA P.5
SUPERFICIE LORDA MQ. 51,75
AFFOLLAMENTO MAX PREVISTO 23 ALUNNI

AULA P4
SUPERFICIE LORDA MQ. 48,50
AFFOLLAMENTO MAX PREVISTO 20 ALUNNI

AULA P3
SUPERFICIE LORDA MQ. 48,50
AFFOLLAMENTO MAX PREVISTO 20 ALUNNI

AULA P2
SUPERFICIE LORDA MQ. 48,18
AFFOLLAMENTO MAX PREVISTO 20 ALUNNI

AULA P1
SUPERFICIE LORDA MQ. 51,48
AFFOLLAMENTO MAX PREVISTO 20 ALUNNI

3

AULA DI DISEGNO
SUPERFICIE LORDA MQ. 60,91
AFFOLLAMENTO MAX PREVISTO 26 ALUNNI

AULA DI MUSICA
SUPERFICIE LORDA MQ. 56,67
AFFOLLAMENTO MAX PREVISTO 24 ALUNNI


AULA POLIFUNZIONALE
SUPERFICIE LORDA MQ. 52,23
AFFOLLAMENTO MAX PREVISTO 25 ALUNNI

2

AULA POLIFUNZIONALE
SUPERFICIE LORDA MQ. 49,92
AFFOLLAMENTO MAX PREVISTO 22 ALUNNI

AULA COMPUTER
SUPERFICIE LORDA MQ. 53,28
AFFOLLAMENTO MAX PREVISTO 23 ALUNNI

AULA VIDEO
SUPERFICIE LORDA MQ. 53,28
AFFOLLAMENTO MAX PREVISTO 23 ALUNNI

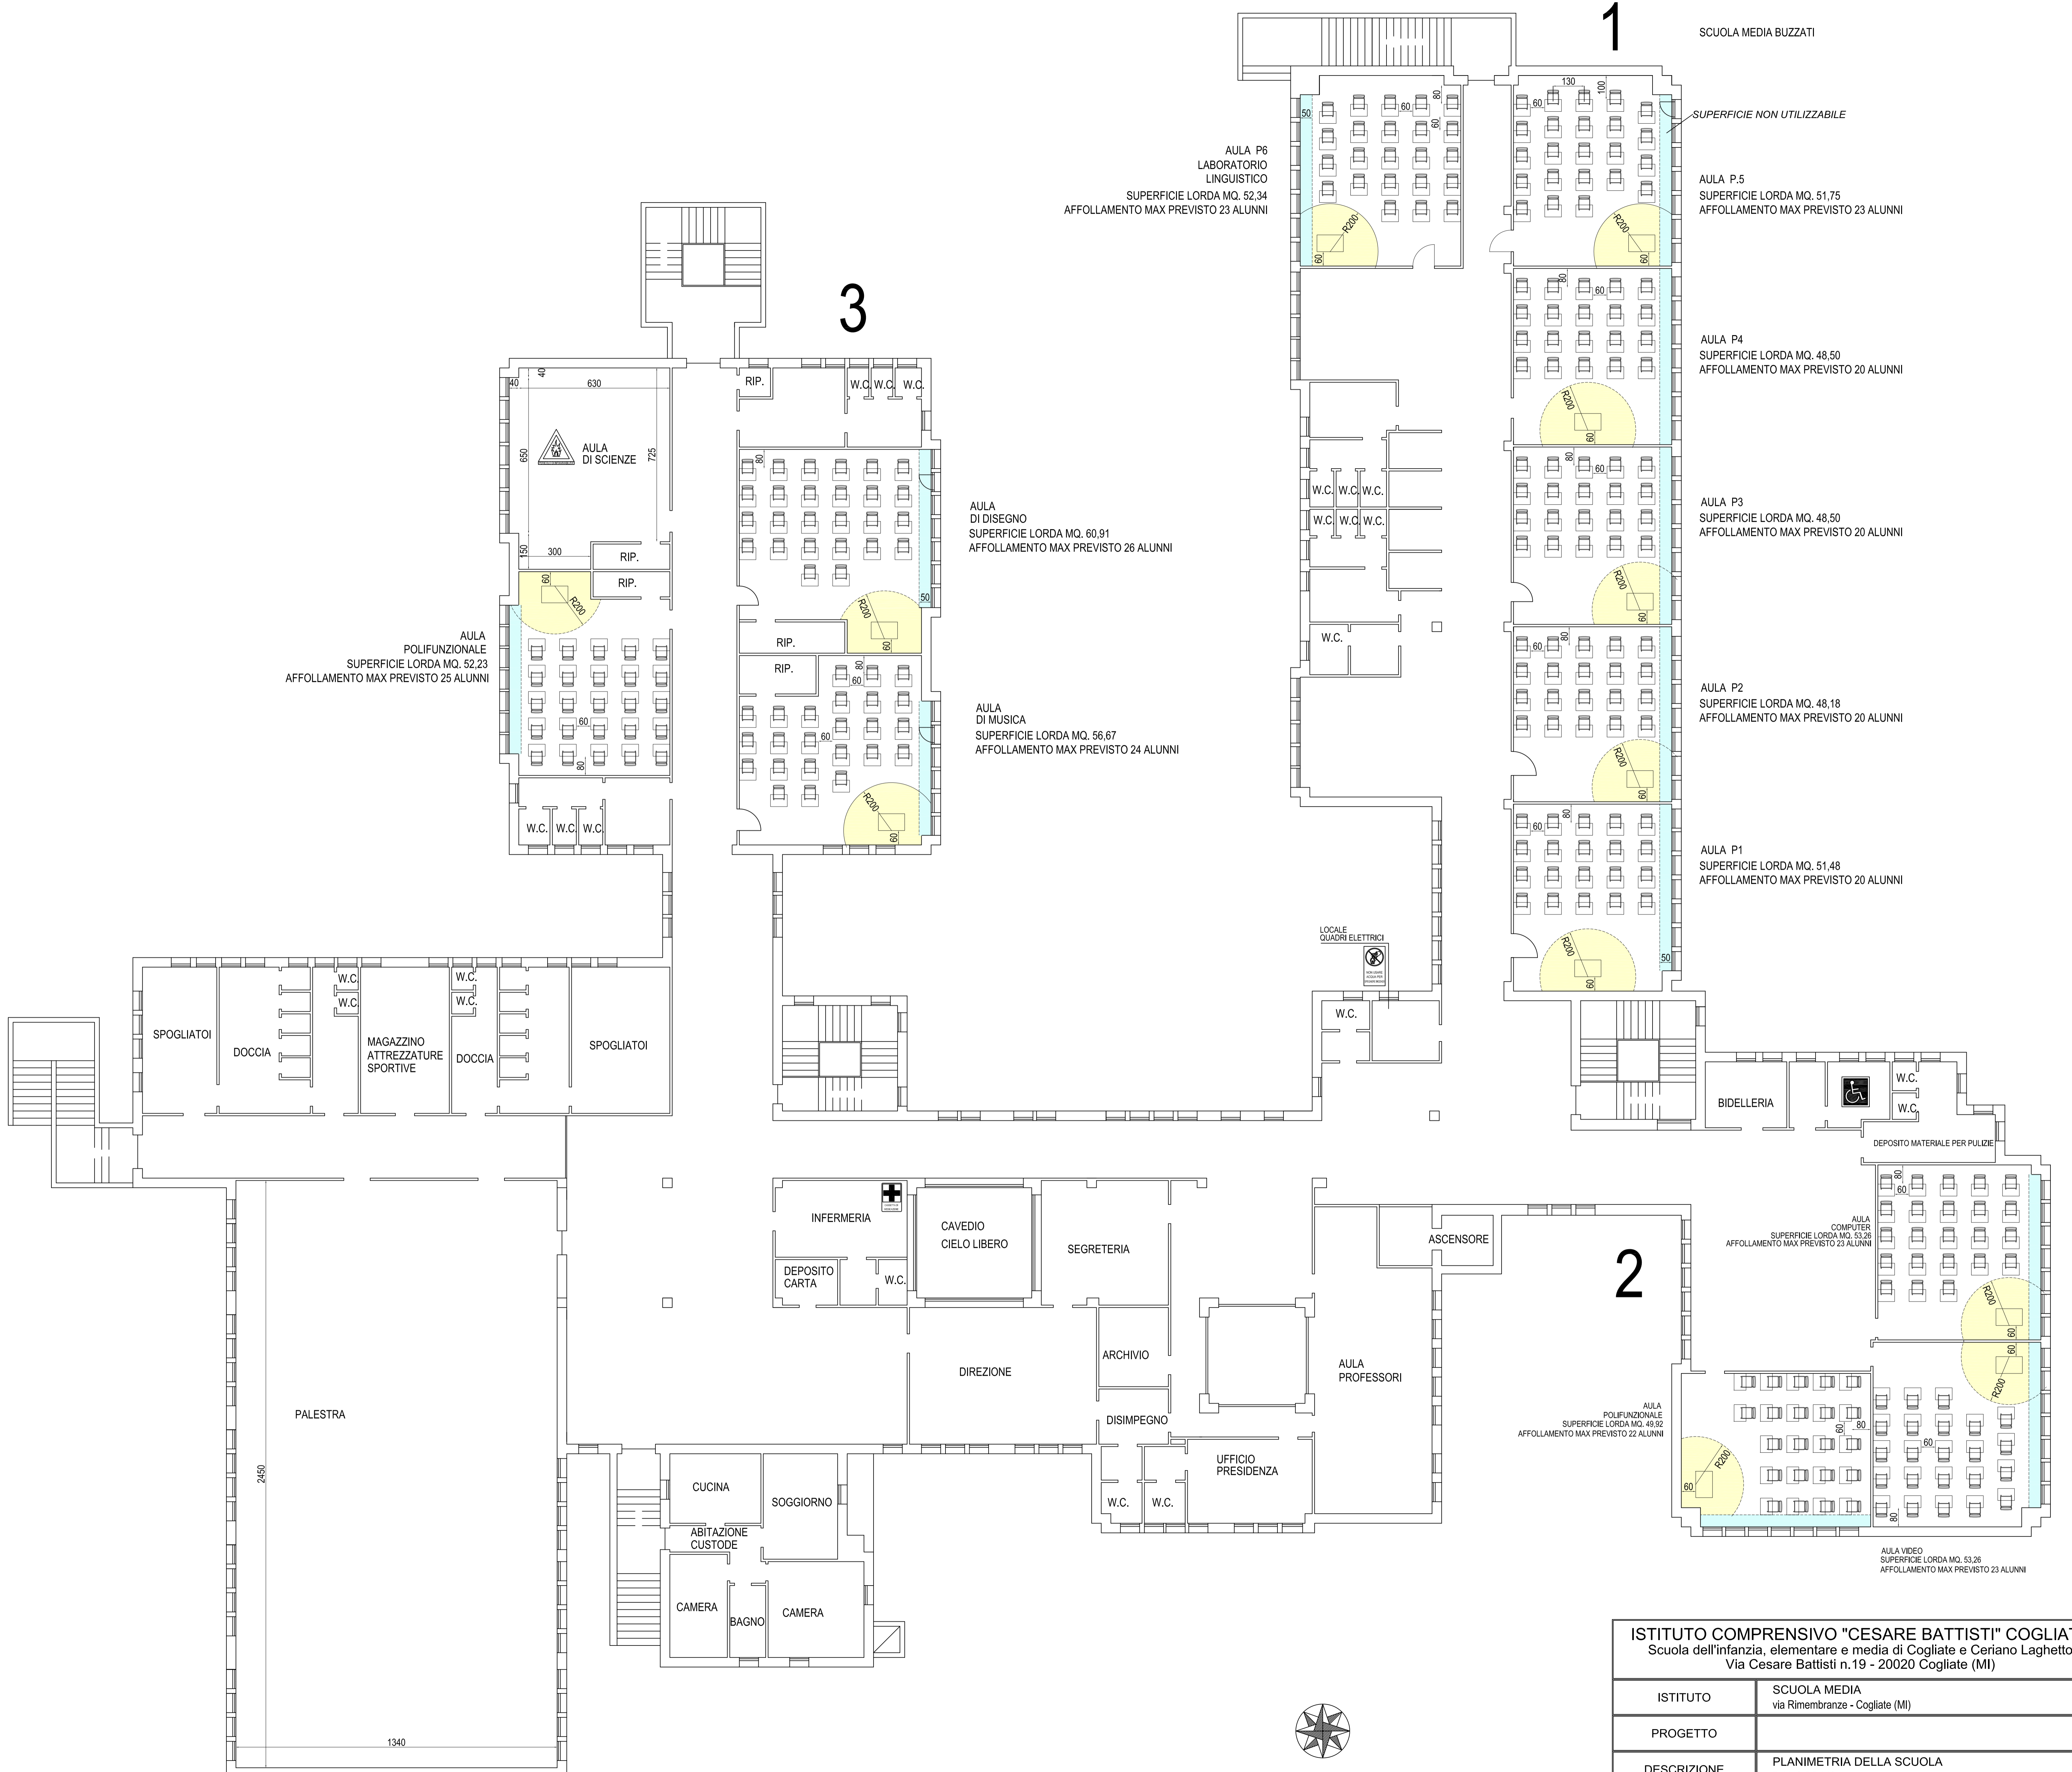

ISTITUTO COMPRESIVO "CESARE BATTISTI" COGLIATE Scuola dell'infanzia, elementare e media di Cogliate e Ceriano Laghetto Via Cesare Battisti n.19 - 20020 Cogliate (MI)			
ISTITUTO	SCUOLA MEDIA via Rimembranze - Cogliate (MI)		
PROGETTO			
DESCRIZIONE	PLANIMETRIA DELLA SCUOLA PIANO PRIMO		
FILE: \Scuomedie.dwg	EMESSO IL	REVISIONI	SCALA
SM3/4	SET 2020		1 : 100